


Detail 1

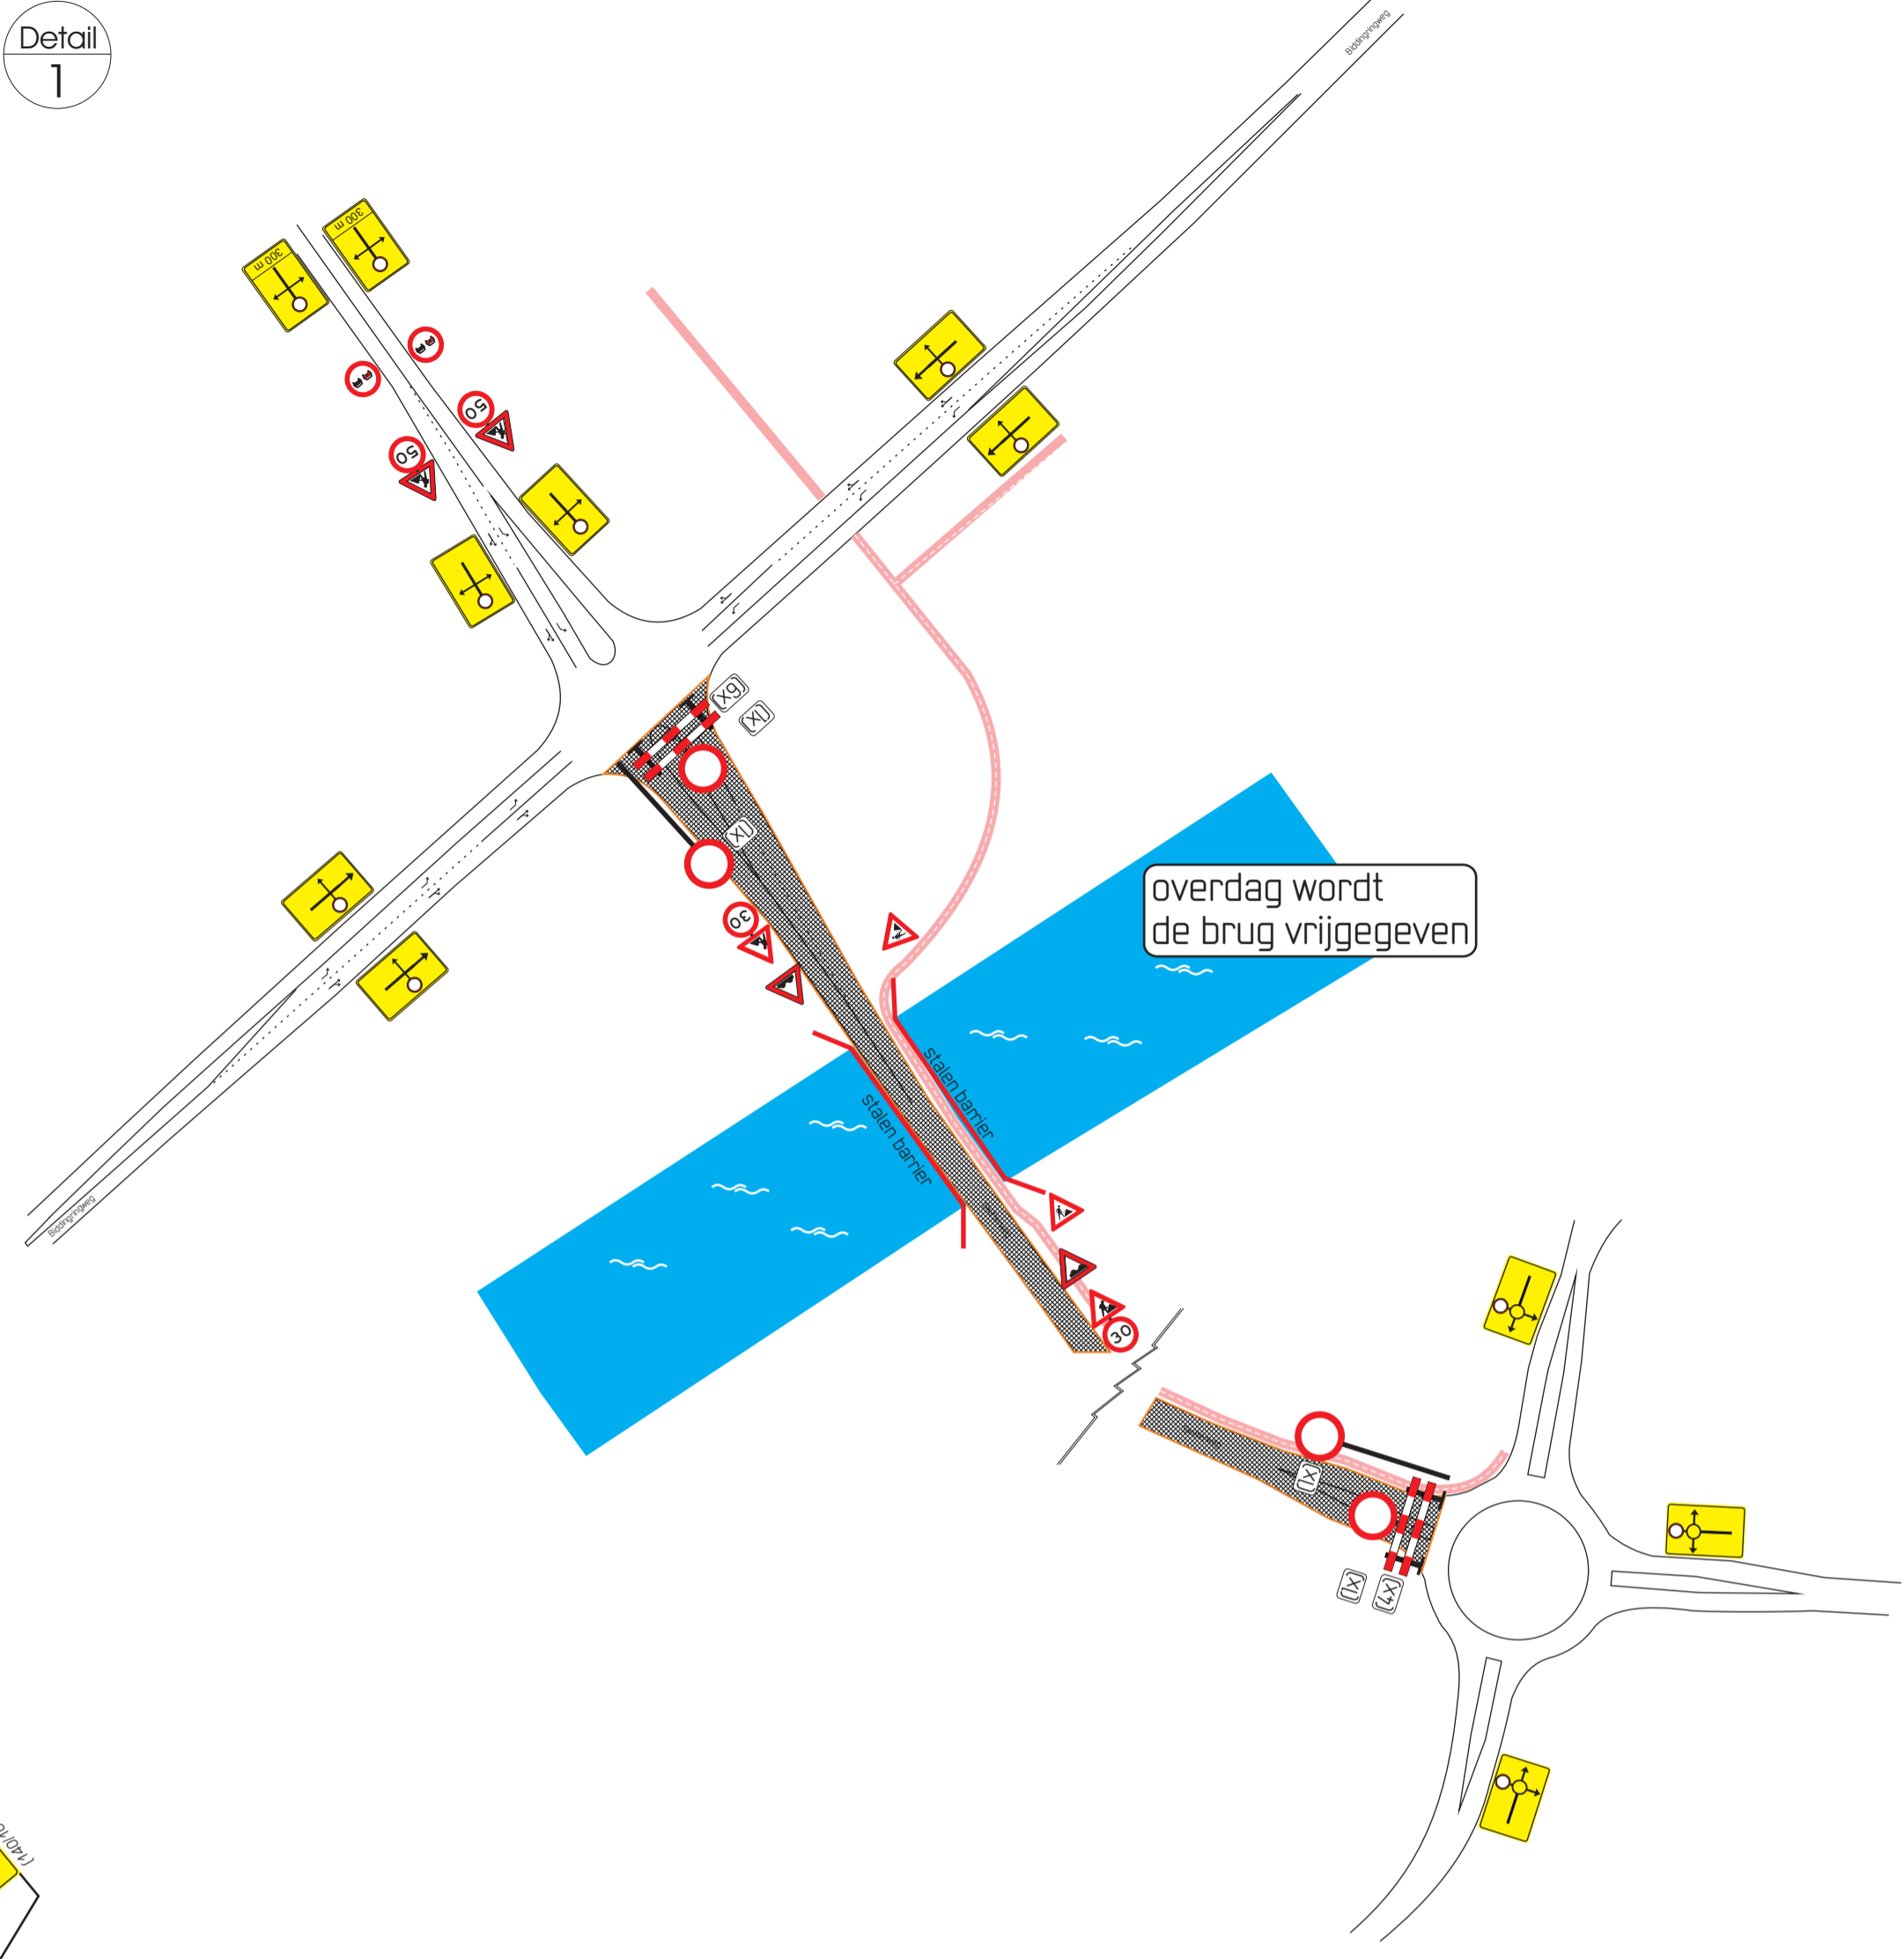

Legenda

- ondergrond
- stremming
- stalen barrier

**VERKEERSHEKKEN
DUBBELZIJDIGE REFLECTIE**

- Conflicterende ANWB bebording atplakken
 - Mastvoering van verkeersmaatregelen
 Handreken conform CROW-publicatie
 96A en 96B
 - Letterhoogtes

| | |
|--------------|------------|
| 120/100 km/h | 305/229 mm |
| 100 km/h | 170/128 mm |
| 80 km/h | 140/105 mm |
| 70 km/h | 140/105 mm |
| 60 km/h | 100/83 mm |
| 50 km/h | 100/83 mm |



| BESTEKSTEKING | | DEFINITIEF | |
|---|--|--|--|
| Niet jaarlijks onderhoud wegen Betonenovatie (kunstwerk F413) Swifterweg/Hogevaart VERKEERSMAATREGELLEN | | Proj. no. : 11311-10 | |
| get : mk 24-11-2011 gew : gez : rv 28-11-2011 revisie : A01 | | Bestek no. : Dossier no. : | |
| Provincie Flevoland WEGEN, VERKEER EN VERVOER | | Schaal : n.v.t. bladnr. : 1 in 1 bladen formaat : A1 tek.nr. : PFL 110221 | |